



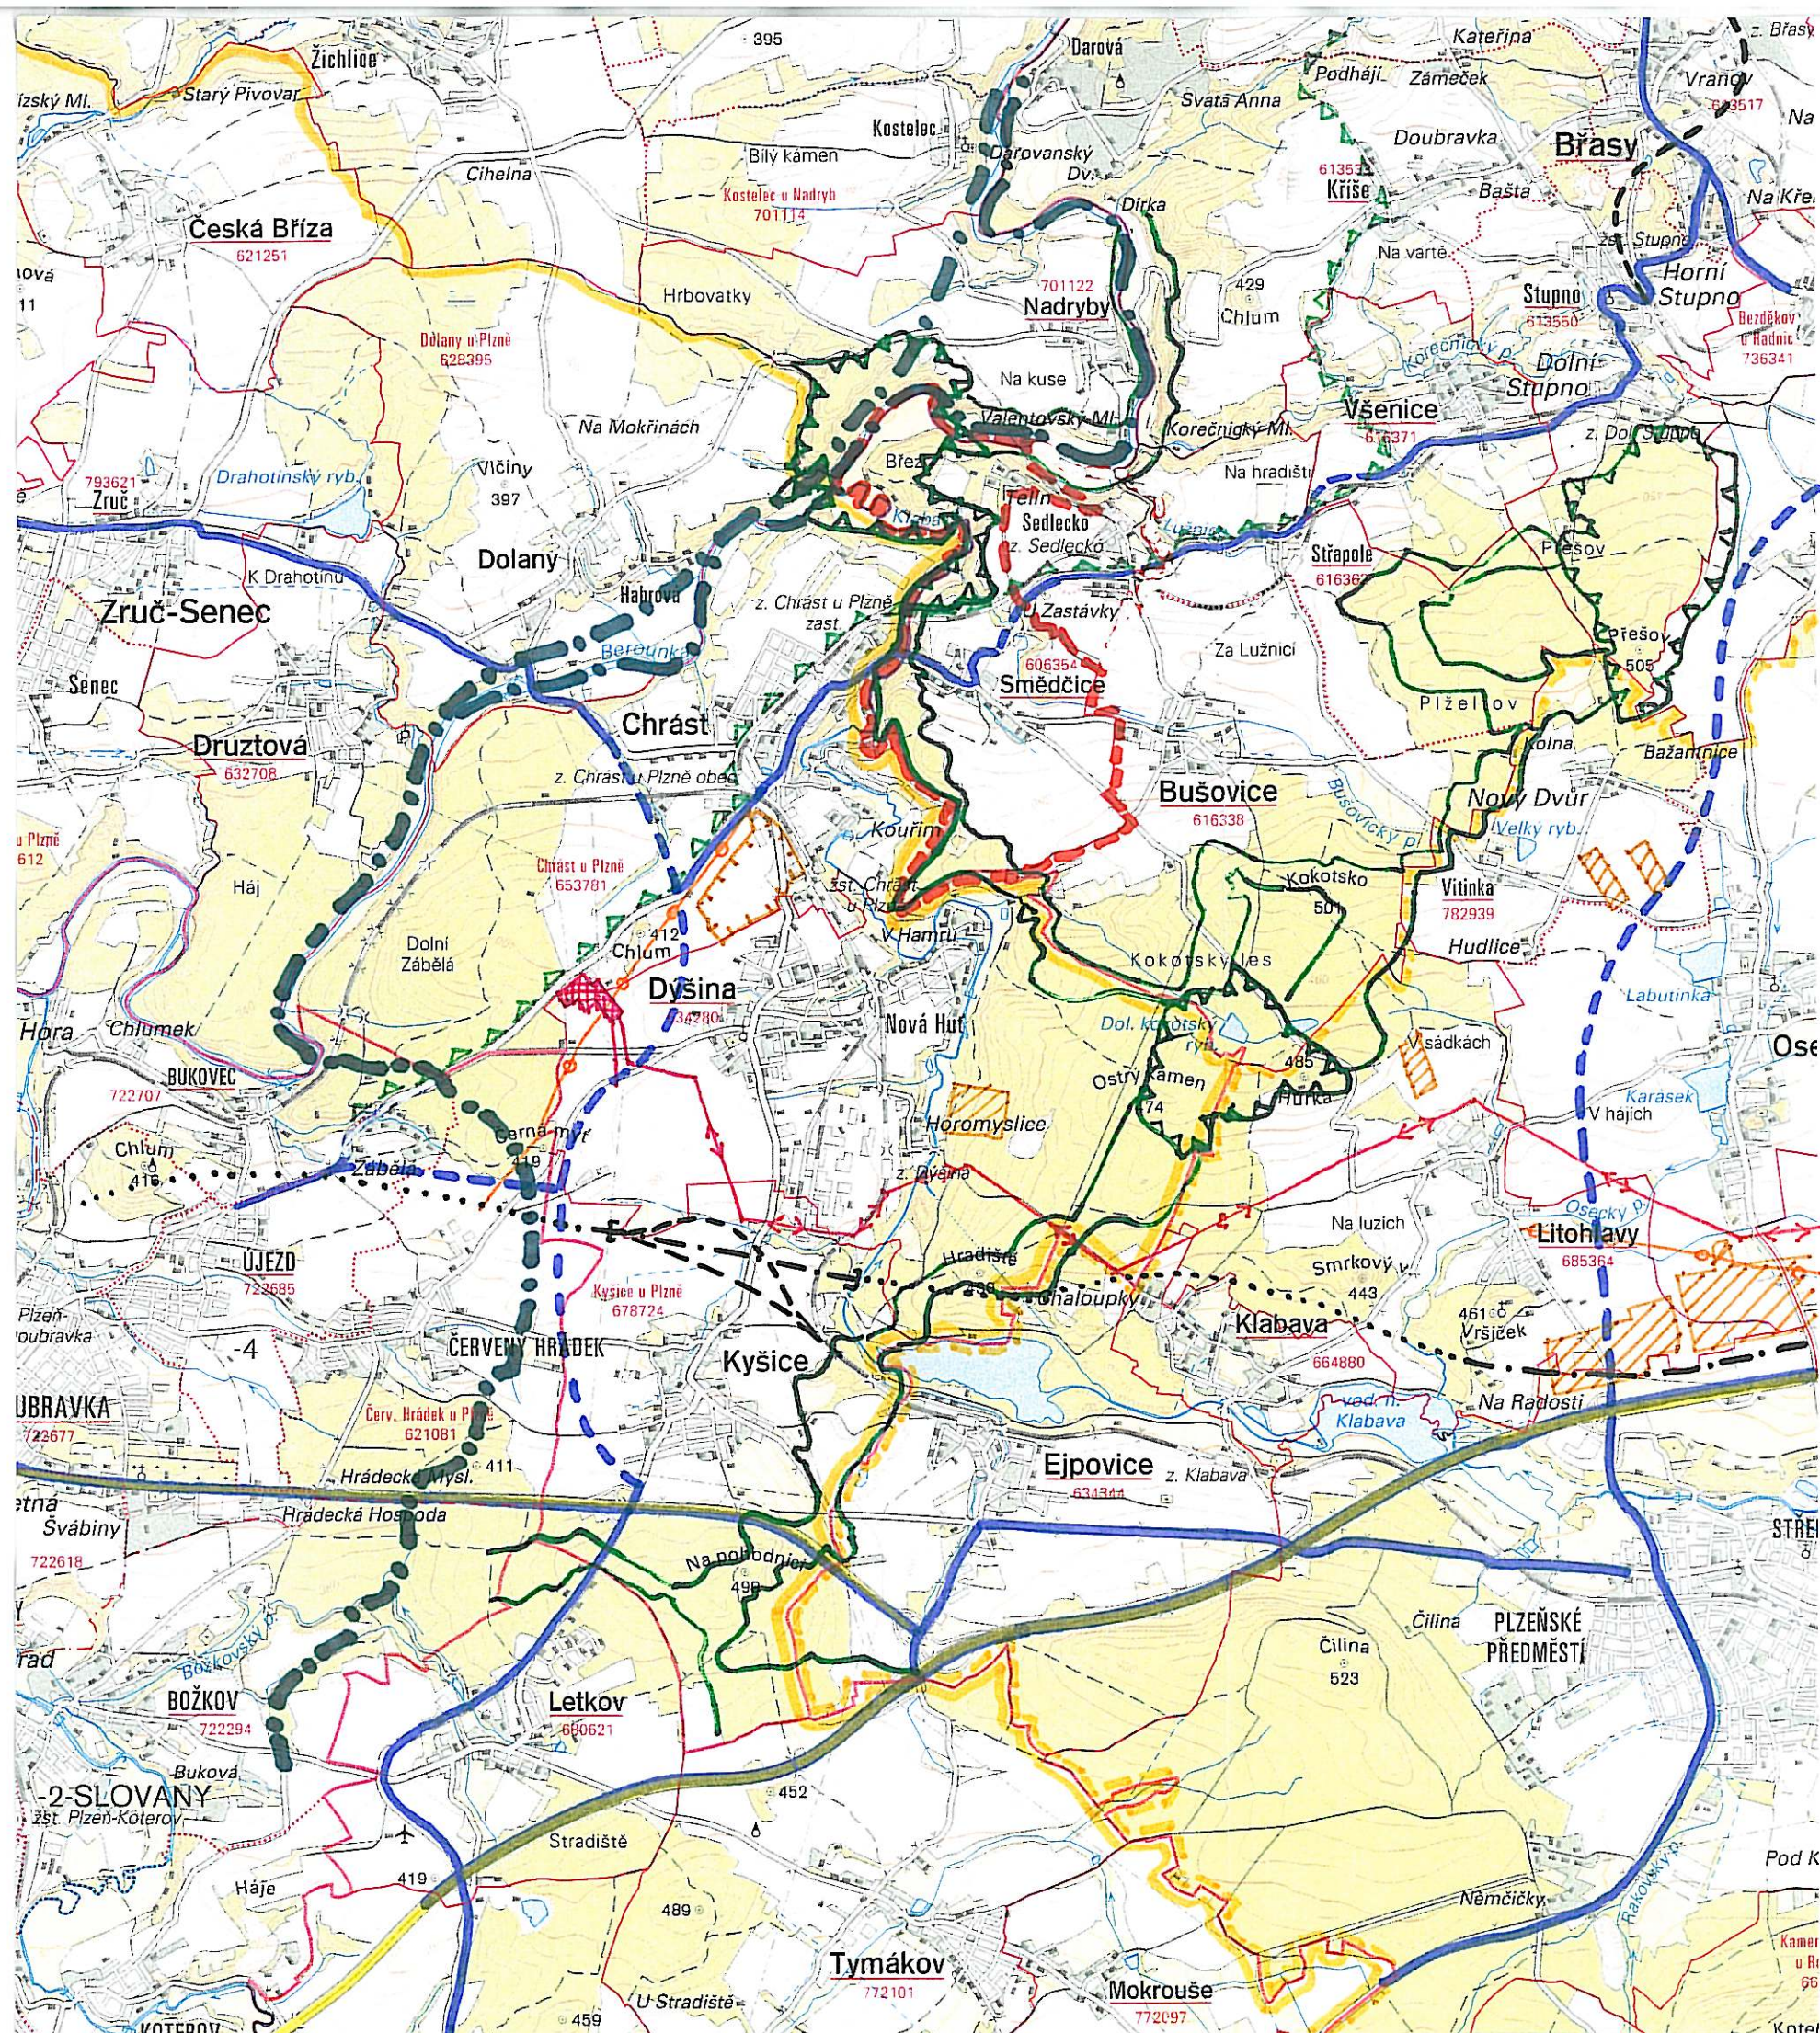

SMĚDČICE

územní plán

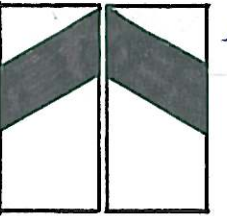

stav	návrh	
		hranice okresů
		hranice obcí
		hranice katastrů
		hranice řešeného území
		vybraná silniční sít'
		železniční trať
		vysokorychlostní trať
		vedení VVN
		rozvodna VVN/VN
		VTL plynovod
		hranice přírodního parku Horní Berounka
		ÚSES - osa nadregionálního biokoridoru
		- regionální biocentrum
		- regionální biokoridor
		poddolování
		ložiska nerostných surovin (těžená)
		hranice rozvojové oblasti OB5 - Plzeň
		hranice rozvojové oblasti RO3 - Rokycany

II. odůvodnění územního plánu
a – širší vztahy

1 : 50 000